




Klonowe Zacisze

APARTAMENTY W ZABUDOWIE SZEREGOWEJ

ADRES INWESTYCJI: LĘDZINY, UL. KLONOWA

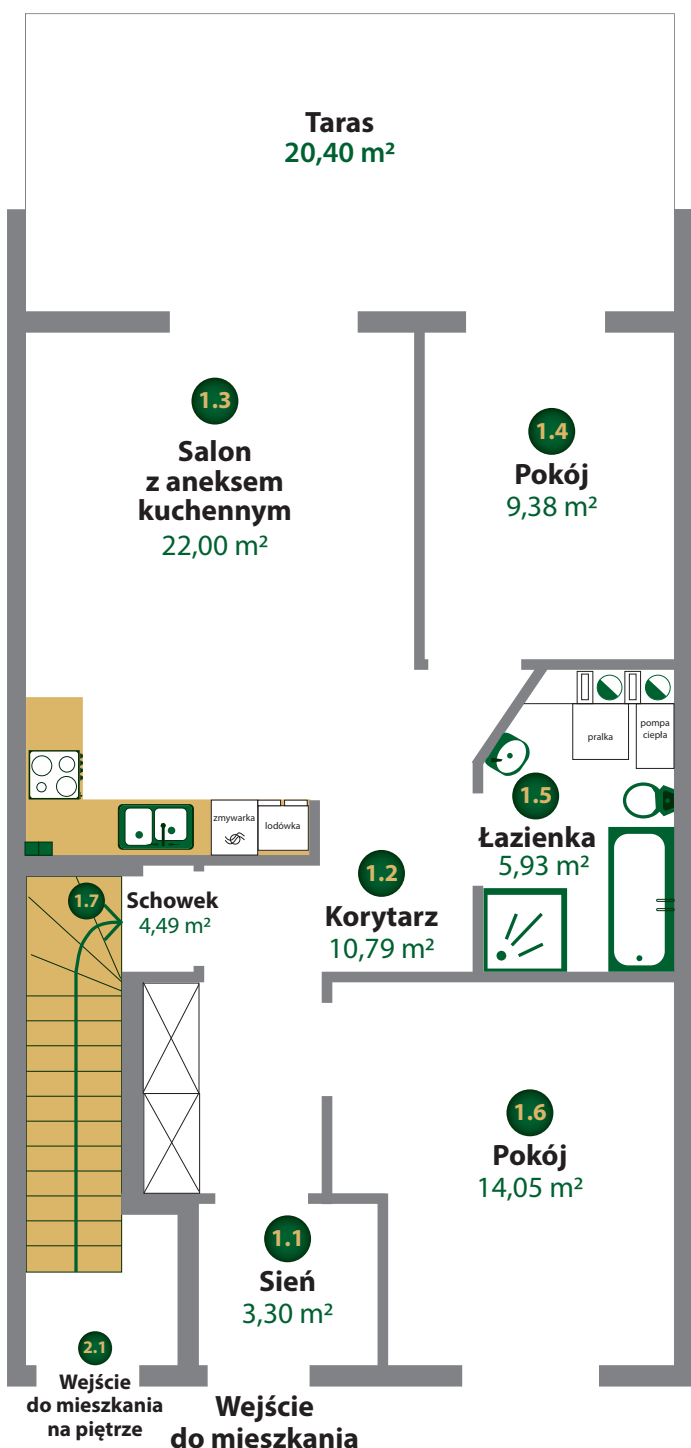

SEGMENT
ŚRODKOWY

10

Kondygnacja: **Parter**

TRZYPOKOJOWE

Powierzchnia:

69,94 m²

Taras

20,40 m²

1.1 Sień	3,30 m ²
1.2 Korytarz	10,79 m ²
1.3 Salon z aneksem kuchennym	22,00 m ²
1.4 Pokój	9,38 m ²
1.5 Łazienka	5,93 m ²
1.6 Pokój	14,05 m ²
1.7 Schowek	4,49 m ²

Układ mieszkań na parterze

