



# Klonowe Zacisze

APARTAMENTY W ZABUDOWIE SZEREGOWEJ

ADRES INWESTYCJI: LĘDZINY, UL. KLONOWA

SEGMENT  
SKRAJNY

12

Kondygnacja: **Parter**


TRZYPOKOJOWE

Powierzchnia:

**77,47 m<sup>2</sup>**

Taras

**20,85 m<sup>2</sup>**

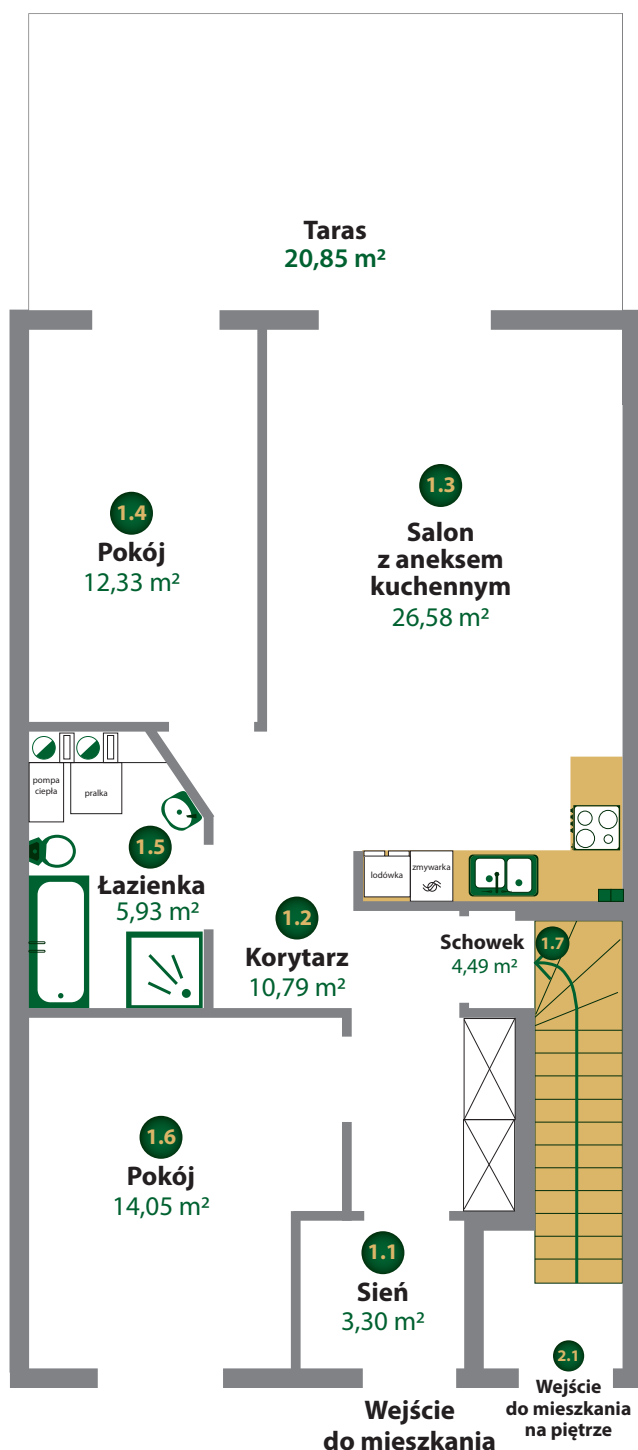

<b>1.1 Sień</b>	3,30 m <sup>2</sup>
<b>1.2 Korytarz</b>	10,79 m <sup>2</sup>
<b>1.3 Salon z aneksem kuchennym</b>	26,58 m <sup>2</sup>
<b>1.4 Pokój</b>	12,33 m <sup>2</sup>
<b>1.5 Łazienka</b>	5,93 m <sup>2</sup>
<b>1.6 Pokój</b>	14,05 m <sup>2</sup>
<b>1.7 Schowek</b>	4,49 m <sup>2</sup>

Układ mieszkań na parterze

