



Klonowe Zacisze

APARTAMENTY W ZABUDOWIE SZEREGOWEJ

ADRES INWESTYCJI: LĘDZINY, UL. KLONOWA

SEGMENT
ŚRODKOWY

02

Kondygnacja: **Parter**


DWUPOKOJOWE

Powierzchnia:

68,07 m²

Taras

20,40 m²

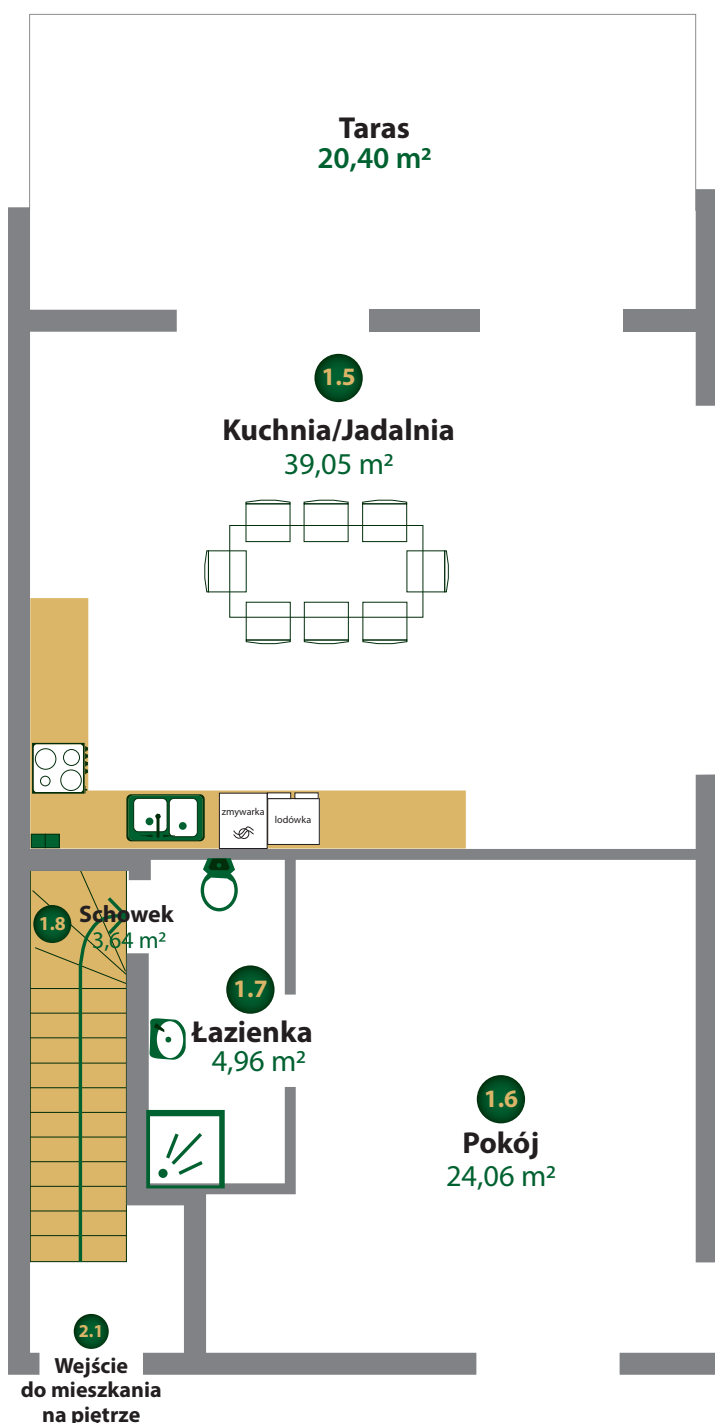

1.5 Kuchnia/Jadalnia	39,05 m ²
1.6 Pokój	24,06 m ²
1.7 Łazienka	4,96 m ²
1.8 Schowek	3,64 m ²

Układ mieszkań na parterze

