




# Klonowe Zacisze

APARTAMENTY W ZABUDOWIE SZEREGOWEJ

ADRES INWESTYCJI: LĘDZINY, UL. KLONOWA

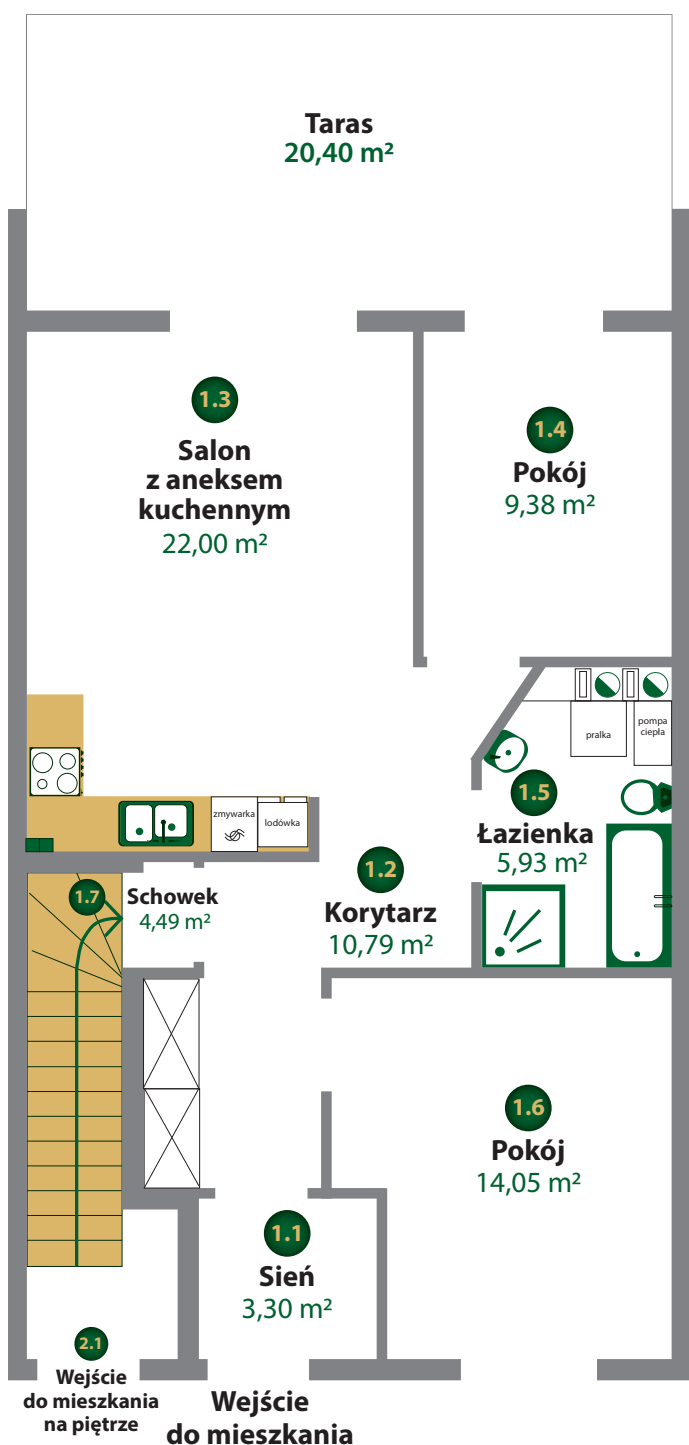

SEGMENT  
ŚRODKOWY

06

Kondygnacja: **Parter**

TRZYPOKOJOWE

Powierzchnia:

**69,94 m<sup>2</sup>**

Taras

**20,40 m<sup>2</sup>**

<b>1.1</b> Sień	3,30 m <sup>2</sup>
<b>1.2</b> Korytarz	10,79 m <sup>2</sup>
<b>1.3</b> Salon z aneksem kuchennym	22,00 m <sup>2</sup>
<b>1.4</b> Pokój	9,38 m <sup>2</sup>
<b>1.5</b> Łazienka	5,93 m <sup>2</sup>
<b>1.6</b> Pokój	14,05 m <sup>2</sup>
<b>1.7</b> Schowek	4,49 m <sup>2</sup>

Układ mieszkań na parterze

