




Klonowe Zacisze

APARTAMENTY W ZABUDOWIE SZEREGOWEJ

ADRES INWESTYCJI: ŁĘDZINY, UL. KLONOWA

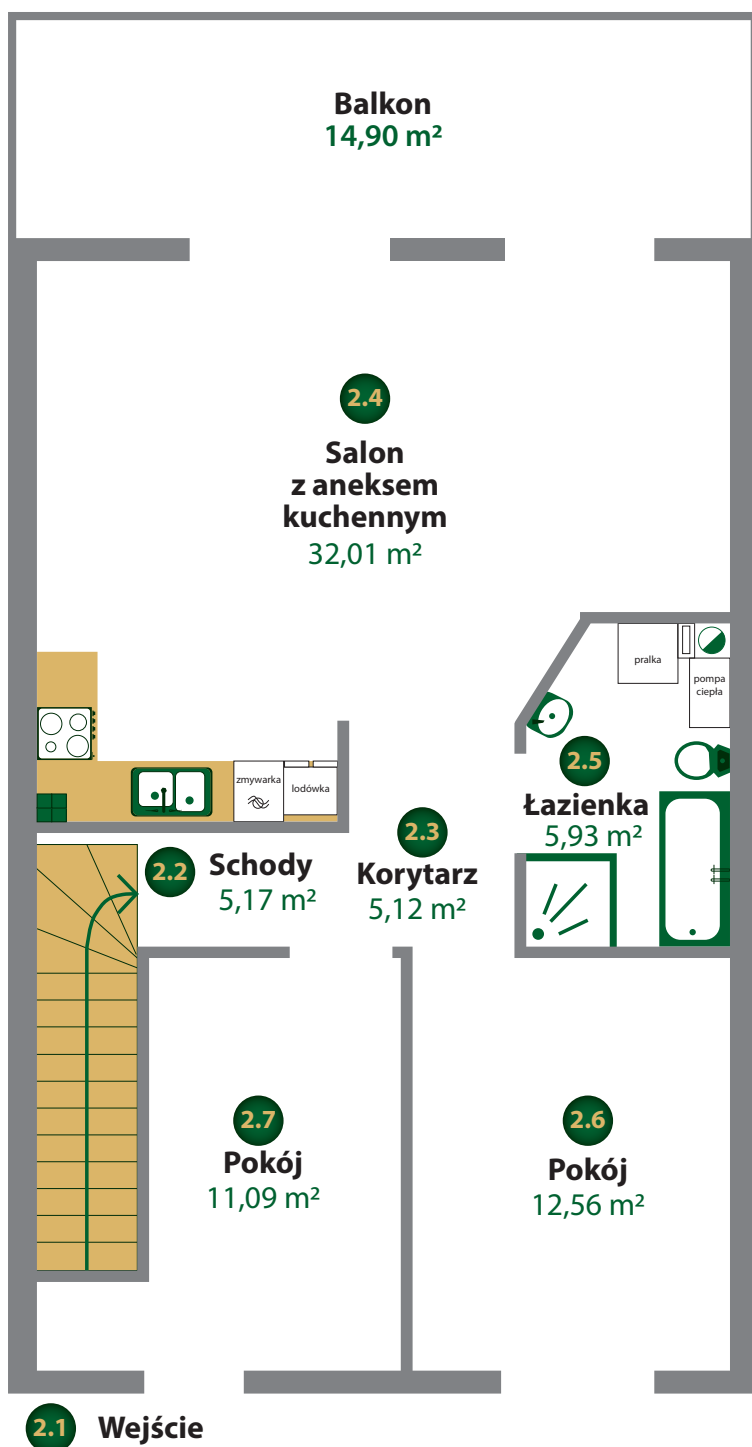

SEGMENT
ŚRODKOWY

07

Kondygnacja: **I Piętro**

TRZYPOKOJOWE

Powierzchnia:

74,62 m²

Balkon

14,90 m²

2.1 Wejście	2,56 m ²
2.2 Schody	5,17 m ²
2.3 Korytarz	5,12 m ²
2.4 Salon z aneksem kuchennym	32,01 m ²
2.5 Łazienka	5,93 m ²
2.6 Pokój	12,56 m ²
2.7 Pokój	11,09 m ²

Układ mieszkań na I piętrze

